


Функциональная схема ЮНИТЭК-ПУРГ-65


Корнеев Юрий Алексеевич
сot. 89370209900
info@td-unitneftegaz.ru

Тех. задание №030-23

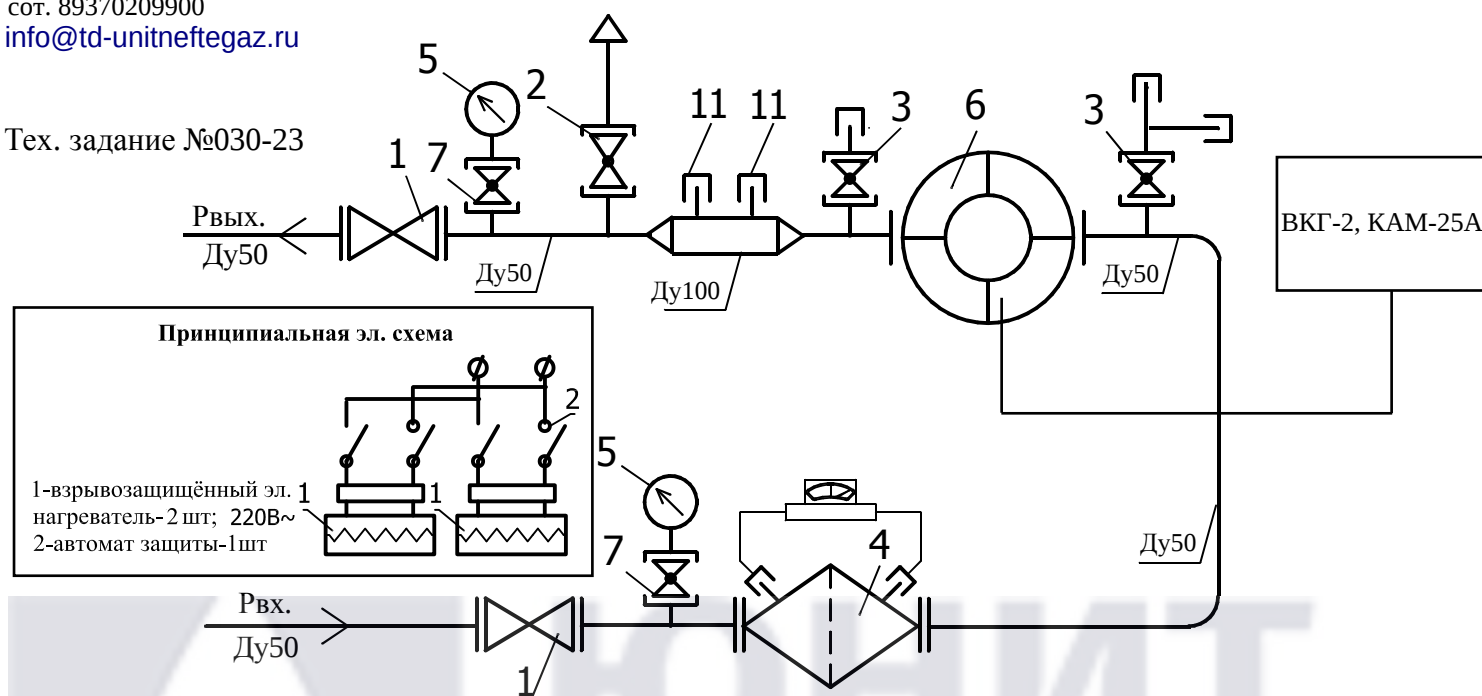

1-кран шаровой Ду50-2шт; 2-кран шаровой КШ-20-1шт; 3-кран шаровой КШ-15-2шт; 4-фильтр типа ФГ с ИПД-1шт; 5-манометр-1шт; 6-технологическая катушка под счетчик расхода газа РСГ-G40 1:250 с ДПД и ВКГ-2 -1шт; 7-кран для манометра Ду15-2шт 11-бобышка БП-М20х1,5-2шт.

ЮНИТЭК-ПУРГ-65

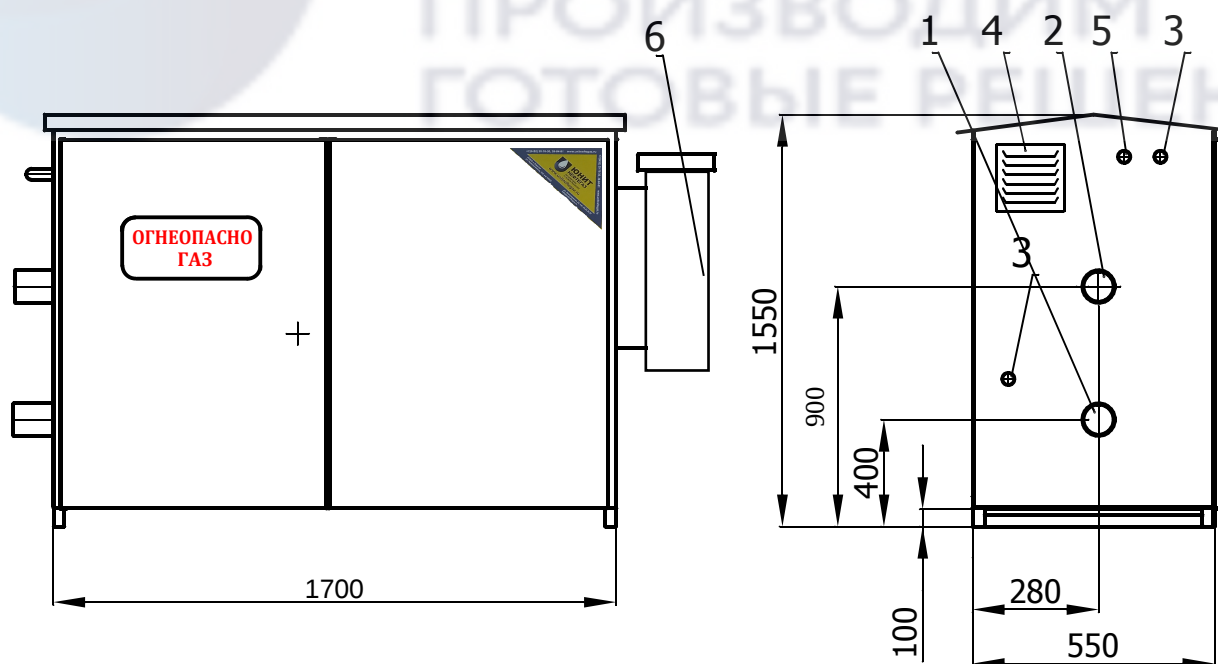

1-Рвх.(Ду50); 2-Рвых.(Ду50); 3-продувочный патрубок (Ду20);
4-жалюзийная решётка; 5-кабельный канал; 6-ящик для ВКГ, КАМ-25А

*В шкафу установлен электрообогреватель тип ОША-4 (400Вт), в отсеке под доп.оборудование ОША-1 (100 Вт)

Размеры в процессе производства могут незначительно изменится.

ООО "Юнитнефтегаз" +7(8452) 39-84-81, 39-76-30 info@td-unitneftegaz.ru
WWW.UNITNEFTEGAZ.COM WWW.TD-UNITNEFTEGAZ.RU